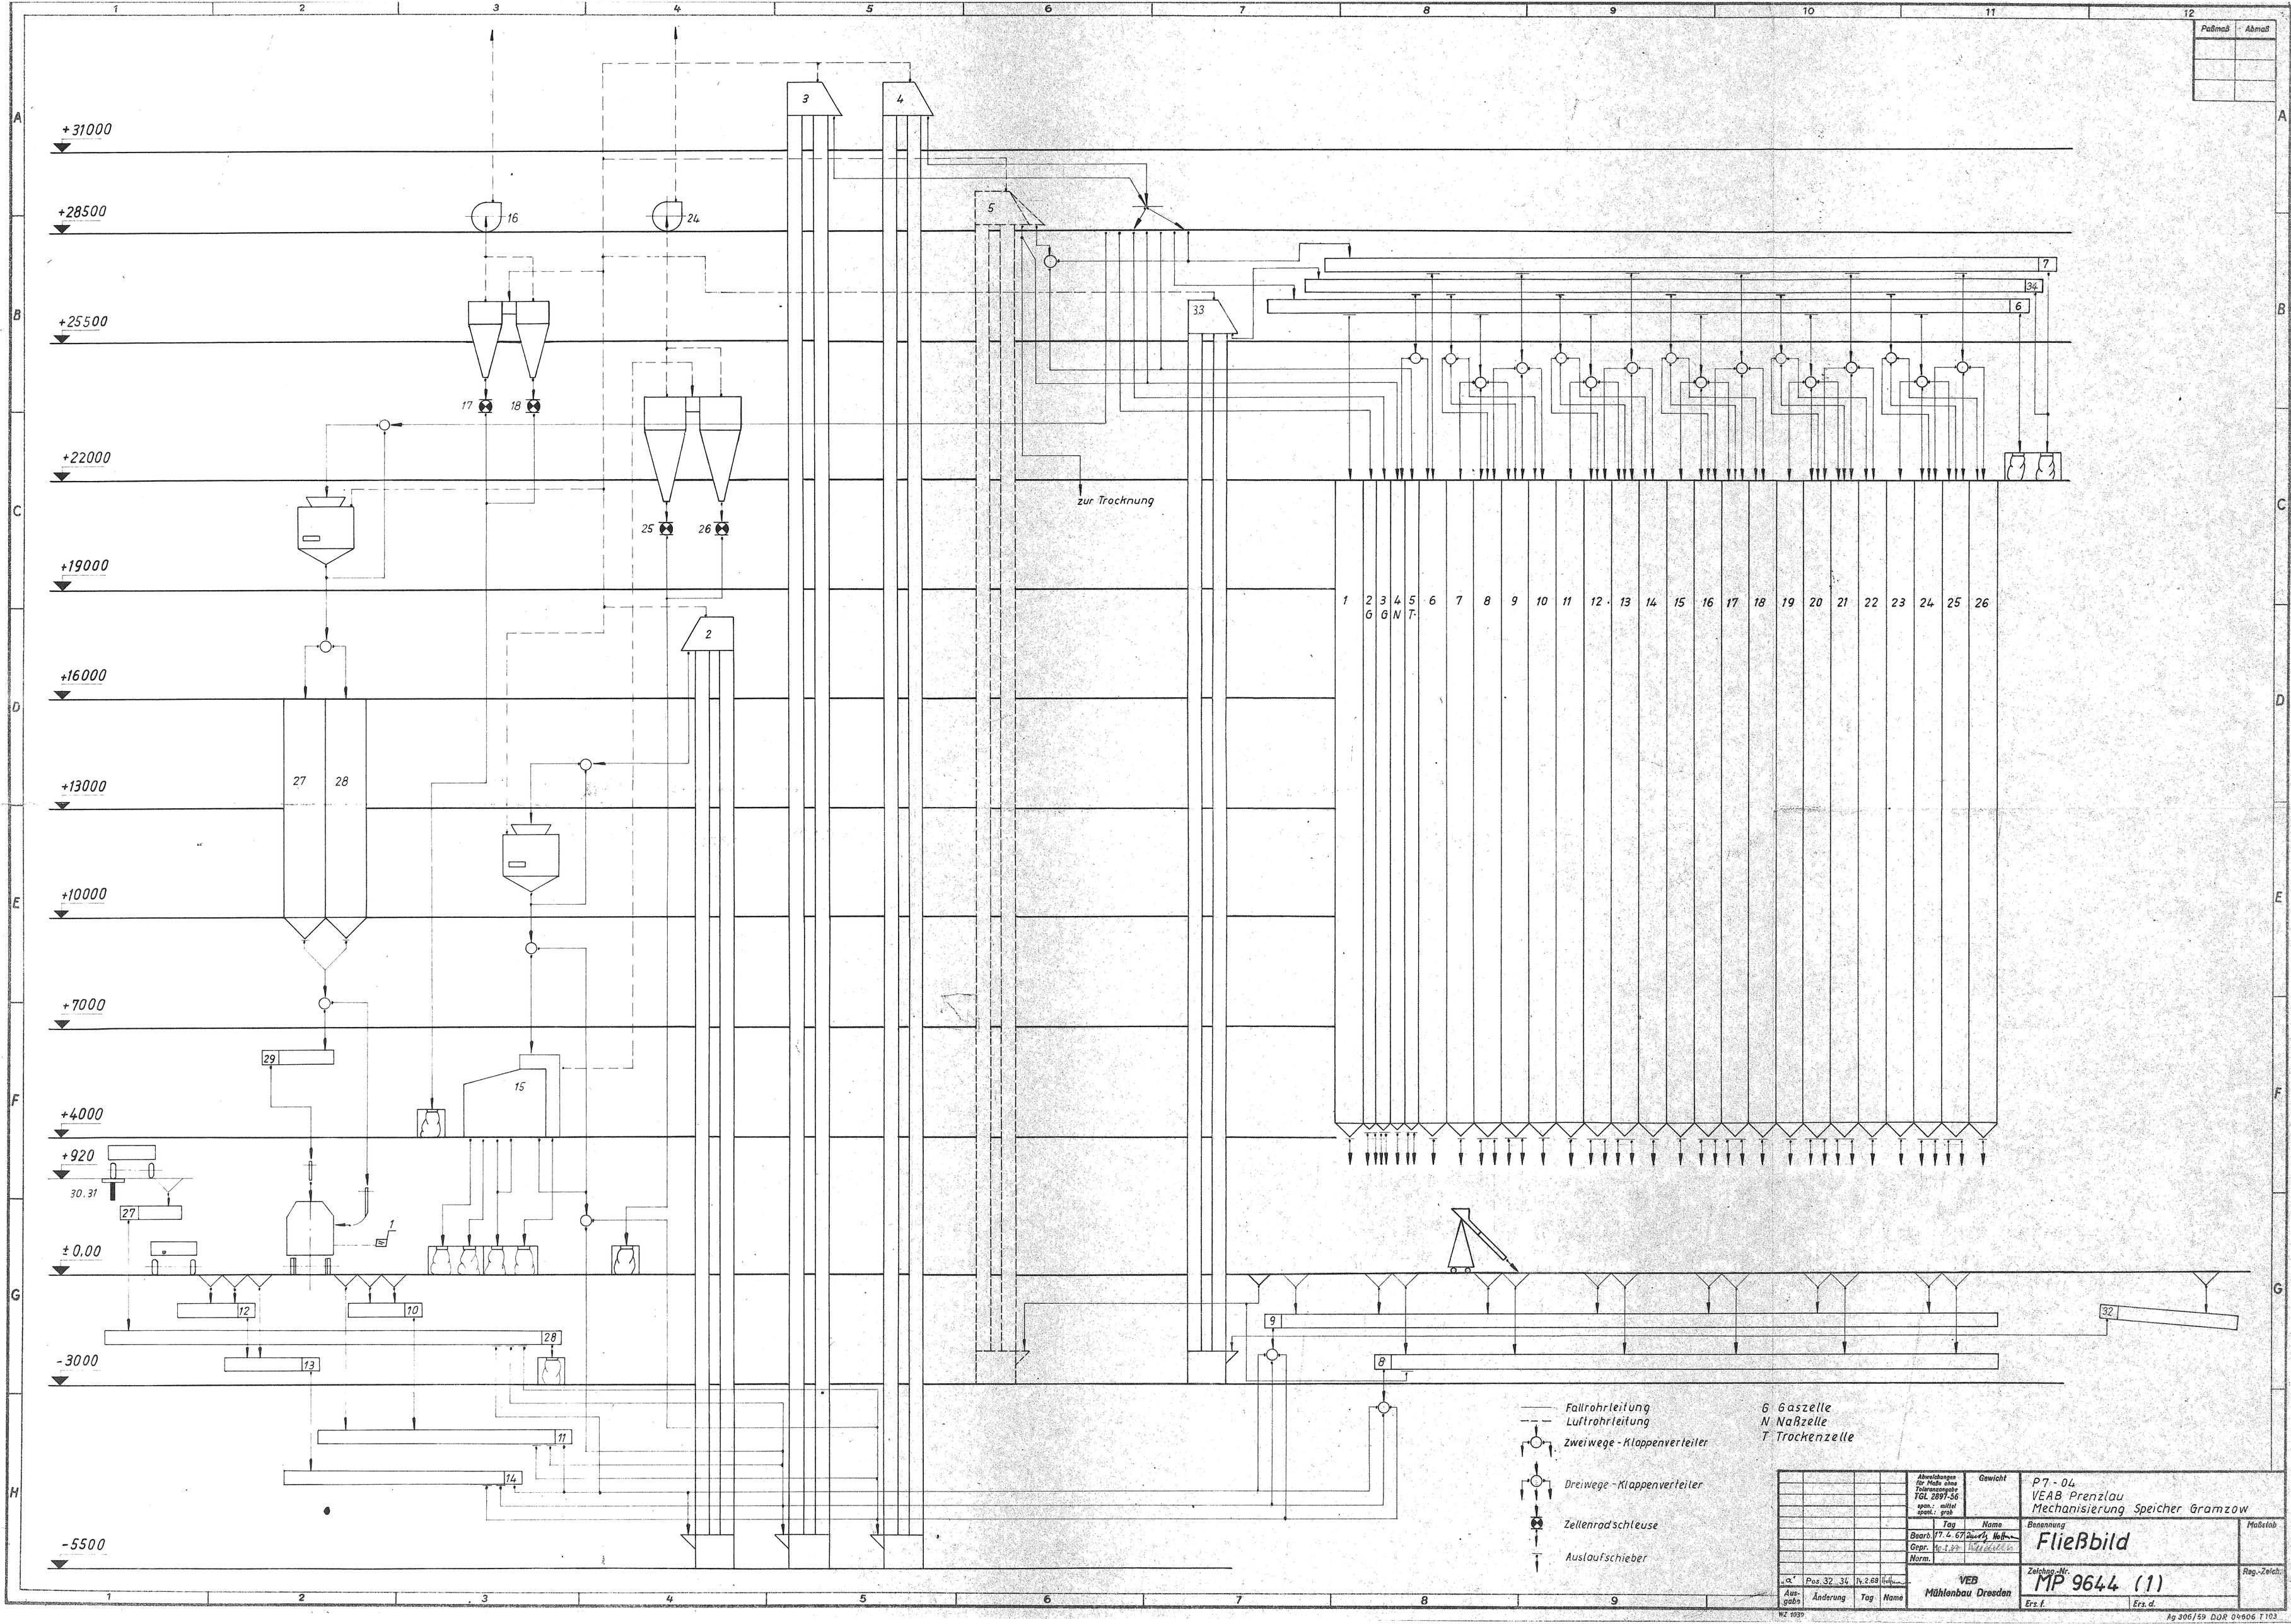

+31000
+28500
+25500
+22000
+19000
+16000
+13000
+10000
+7000
+4000
+920
30.31
± 0,00
-3000
-5500
zur Trocknung
Fallrohrleitung
Luftrohrleitung
Zweiwege-Klappenverteiler
Dreiwege-Klappenverteiler
Zellenradschleuse
Auslaufschieber
G Gaszelle
N Naßzelle
T Trockenzelle
Paßmaß
Abmaß
Abweichungen für Maße ohne Toleranzangabe TGL 2897-56
Gewicht
P7-04
VEAB Prenzlau
Mechanisierung Speicher Gramzow
Benennung
Fließbild
Maßstab
Zeichng.-Nr.
MP 9644 (1)
Reg.-Zeichn.
Ers. f.
Ers. d.
Bearb.
Gepr.
Norm.
Tag
Name
VEB
Mühlenbau Dresden
Pos. 32 34
Ausgabe
Änderung
WZ 1039
Ag 306/59 DDR 04606 T 103